


# Regelquerschnitt Geh - / Radweg

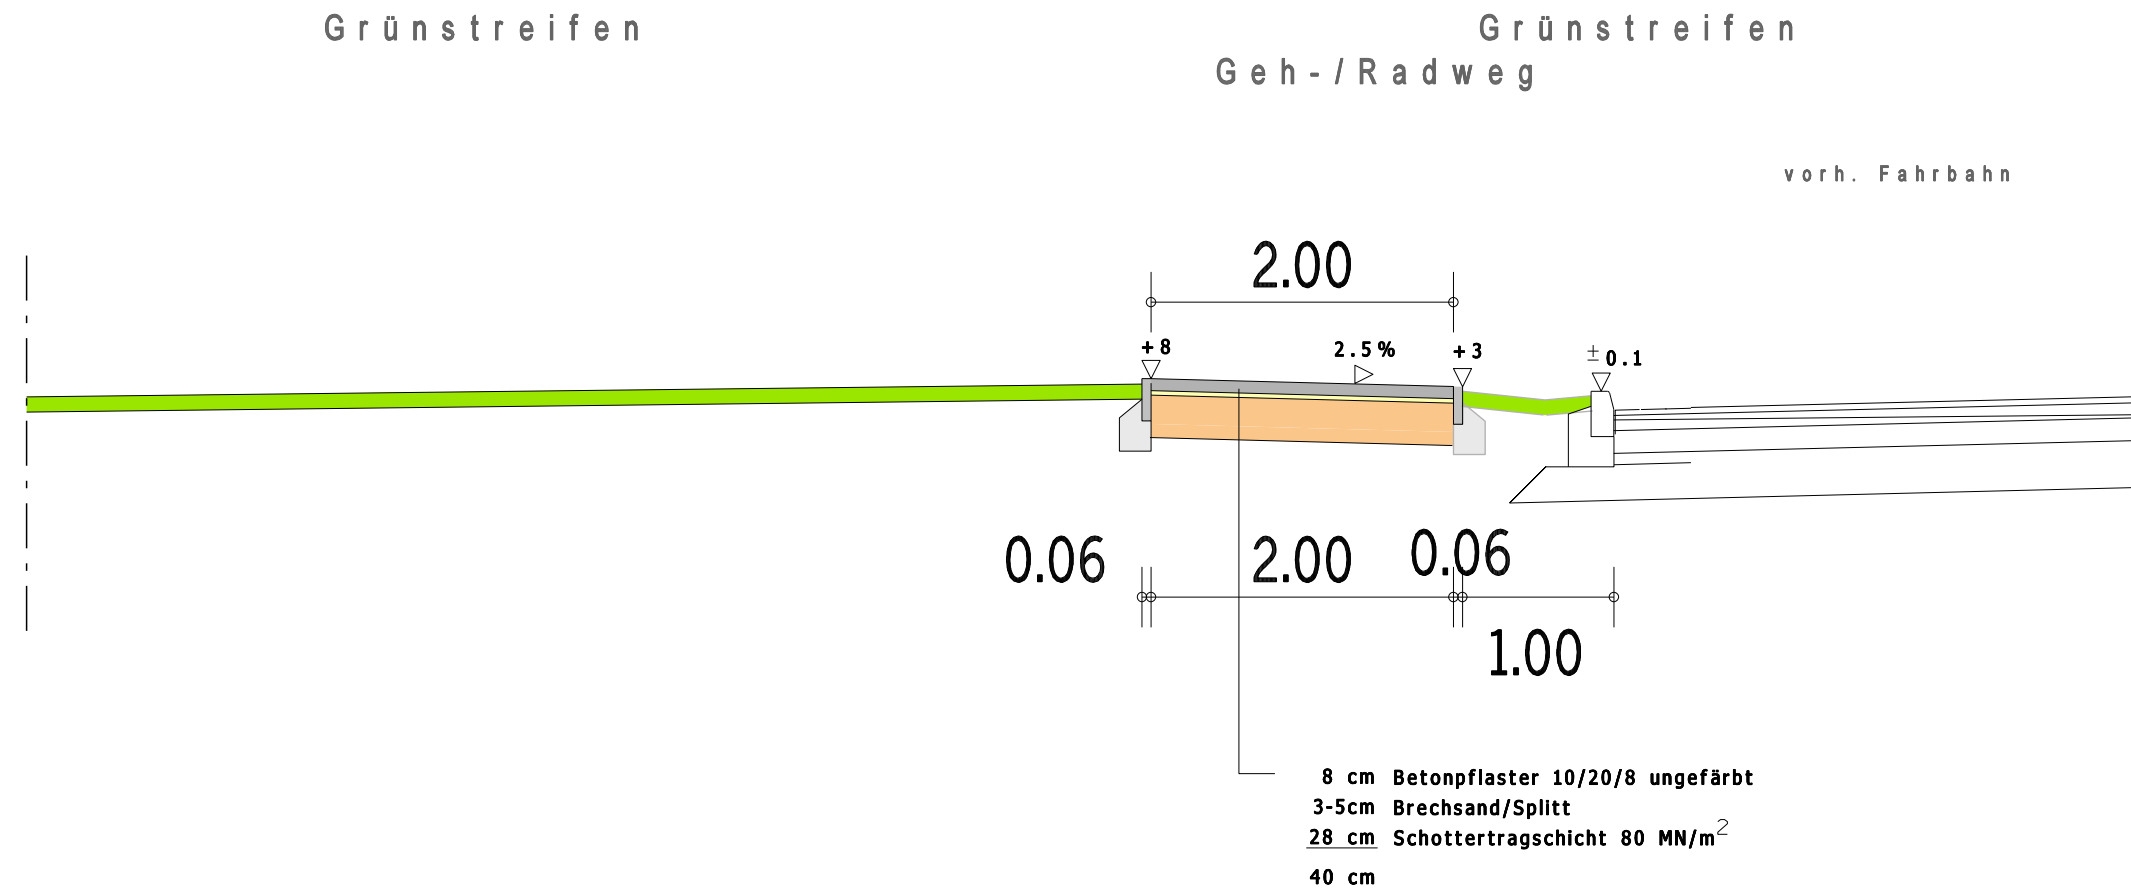

## Zugänge

- 8 cm Betonpflaster grau
- 3-5 cm Bettung Brechsand-Splitt 2/5
- 28 cm Schottertragschicht, gebrochene Mineralstoffe, 0/32, Ev2= 80 MN/m<sup>2</sup>
- 40 cm
- Zugänge in Kombination mit Zufahrt - Aufbau wie Zufahrt 60cm

## Zufahrten

- 8 cm Betonpflaster anthrazit
- 3-5 cm Bettung Brechsand-Splitt 2/5
- 15 cm Schottertragschicht, gebrochene Mineralstoffe, 0/32, Ev2= 120 MN/m<sup>2</sup>
- 33 cm Frostschutzschicht, gebrochene Mineralstoffe, 0/56,
- 60 cm

Zufahrten BKI 0.3


Frostempfindlichkeitsklasse F 3

Frosteinwirkung Zone II

Wasserverhältnisse teilweise ungünstig

Tragfähigkeitsanforderung:

Verformungsmodul Planum EV2 = 45 MN/m<sup>2</sup>

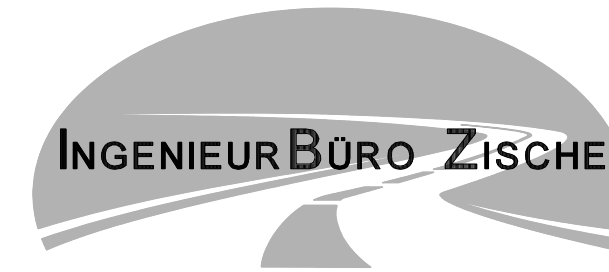

Dipl.-Ing. Ralf Zische, Uthmannstraße 13, 14656 Brieselang

Tel 033 232 - 23 39 09

Fax 033 232 - 23 15 60

e-mail post@ib-zische.de

BAUVORHABEN

**STRABENAUSBAU WUSTERMARK - OT BUCHOW-KARPZOW**

**GEHWEG AUF DER WESTSEITE DER L204**

**MIT DER OPTION FÜR RADFAHRNUTZUNG IM EINRICHTUNGSVERKEHR**

AUFTRAGGEBER

**GEMEINDE WUSTERMARK**  
**HOPPENRADER ALLEE 1**  
**14641 WUSTERMARK**  
**TEL 033234 - 73-0**  
**FAX 033234 - 73-250**  
**MAIL INFO@WUSTERMARK.DE**

DARSTELLUNG

**REGELQUERSCHNITT**

LEISTUNGSPHASE / BEARBEITUNGSSTAND

**ENTWURFSPLANUNG**

MAßSTAB

**1:50**

ÄNDERUNGEN

| INDEX | KURZBESCHREIBUNG DER PLANUNGSÄNDERUNGEN | DATUM | NAME |
|-------|---|-------|------|
| X     |   |       |      |
| X     |   |       |      |
| X     |   |       |      |
| X     |   |       |      |
| X     |   |       |      |

BEARBEITER

ERSTELLT

PROJEKTNUMMER - BLATTNUMMER [INDEX]

DIPL.-ING.  
RALF ZISCHE

8.5.2017

Ingenieurbüro Zische  
 Uthmannstraße 13  
 14656 Brieselang  
 Tel: 033232 - 23 39 09  
 Fax: 033232 - 23 15 60

**S16**

**4**