
 
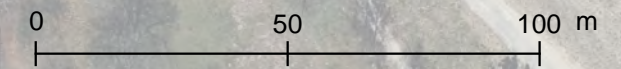


**Städtebauliche Sanierungsmaßnahme
„Blockbauten Olympisches Dorf“**
Zeichnerische Abgrenzung der Sanierungssatzung gem. § 142 Abs. 1 BauGB

Legende

-  Geltungsbereich Sanierungssatzung
-  Grenze Flurstück
- 623 Nummer Flurstück

Maßstab 1:1500 (Originalformat A3)



Gemeinde
WUSTERMARK

Stand 12.01.2022

