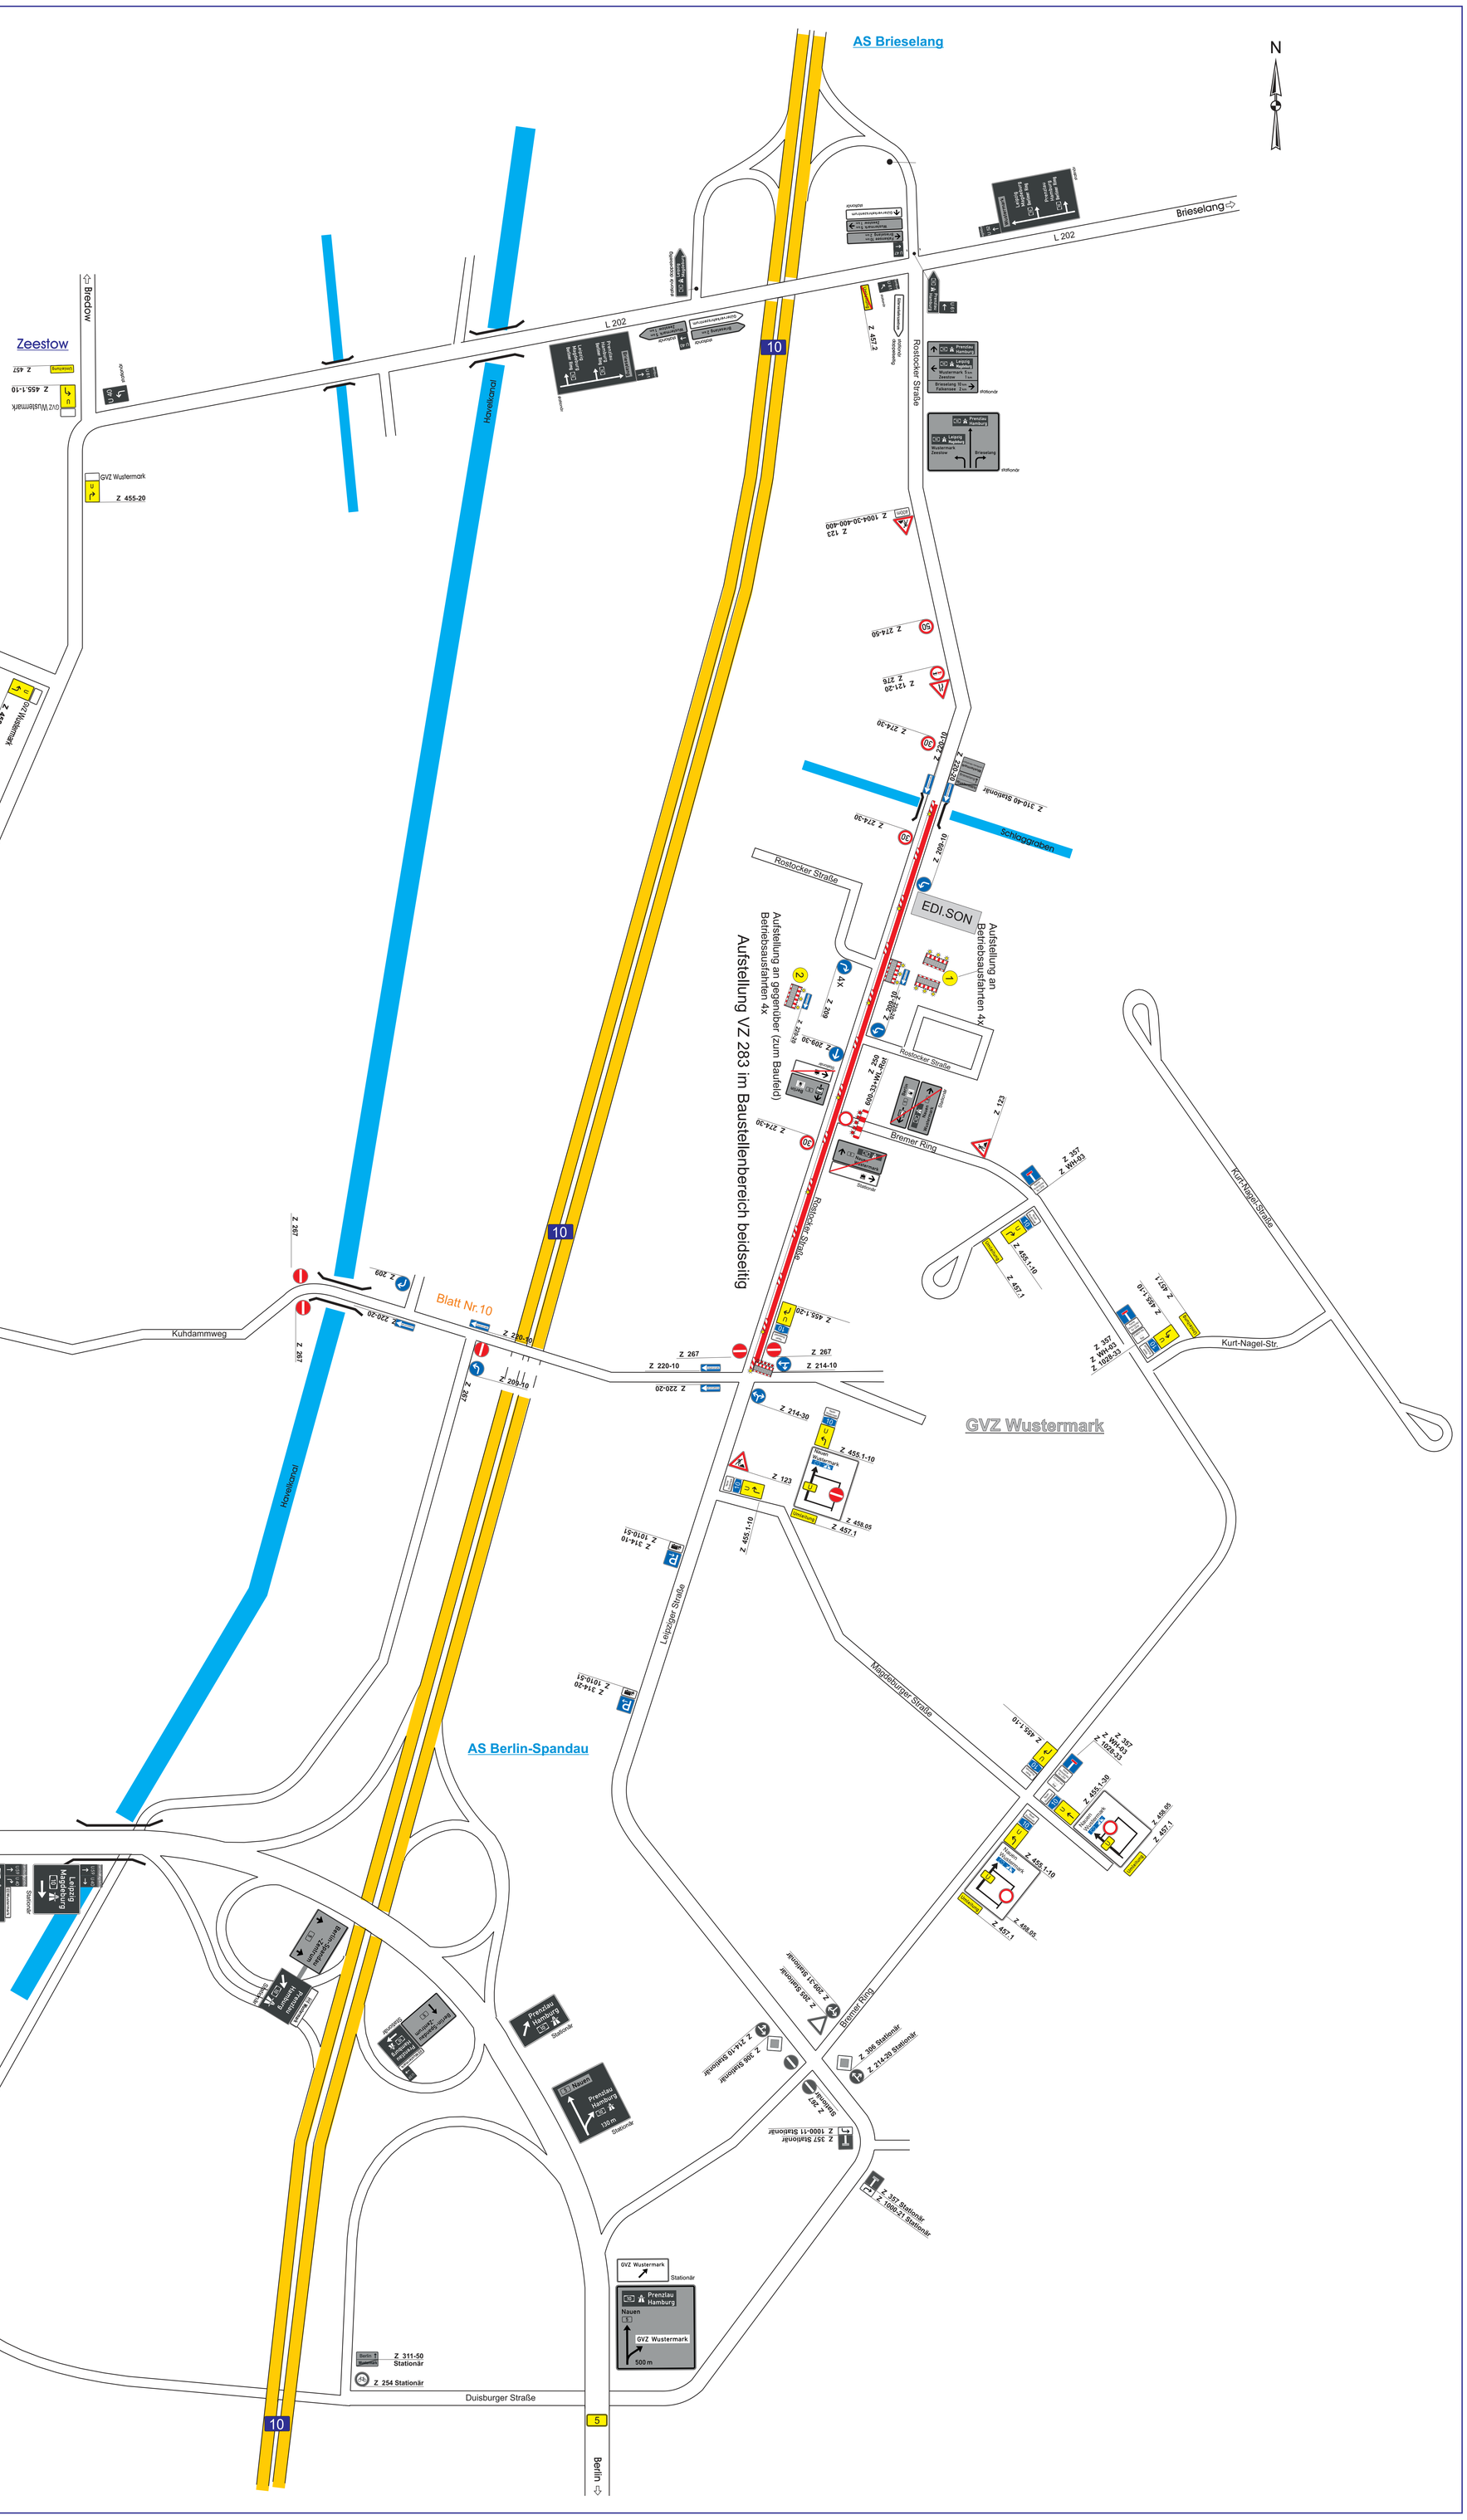BV: GVZ Wustermark
Rostocker Str., Kreisverkehr,Hanburger Str.+P&R
Bauausführung: Fa. Matthäi
Baustellensicherung: Fa. Schmidt
Blatt Nr.9
Rostocker Straße
Schlaggrabenbrücke bis Kuhdammweg
Bauphase 3b 01.11.19 -20.12.19