


Bebauungsplan

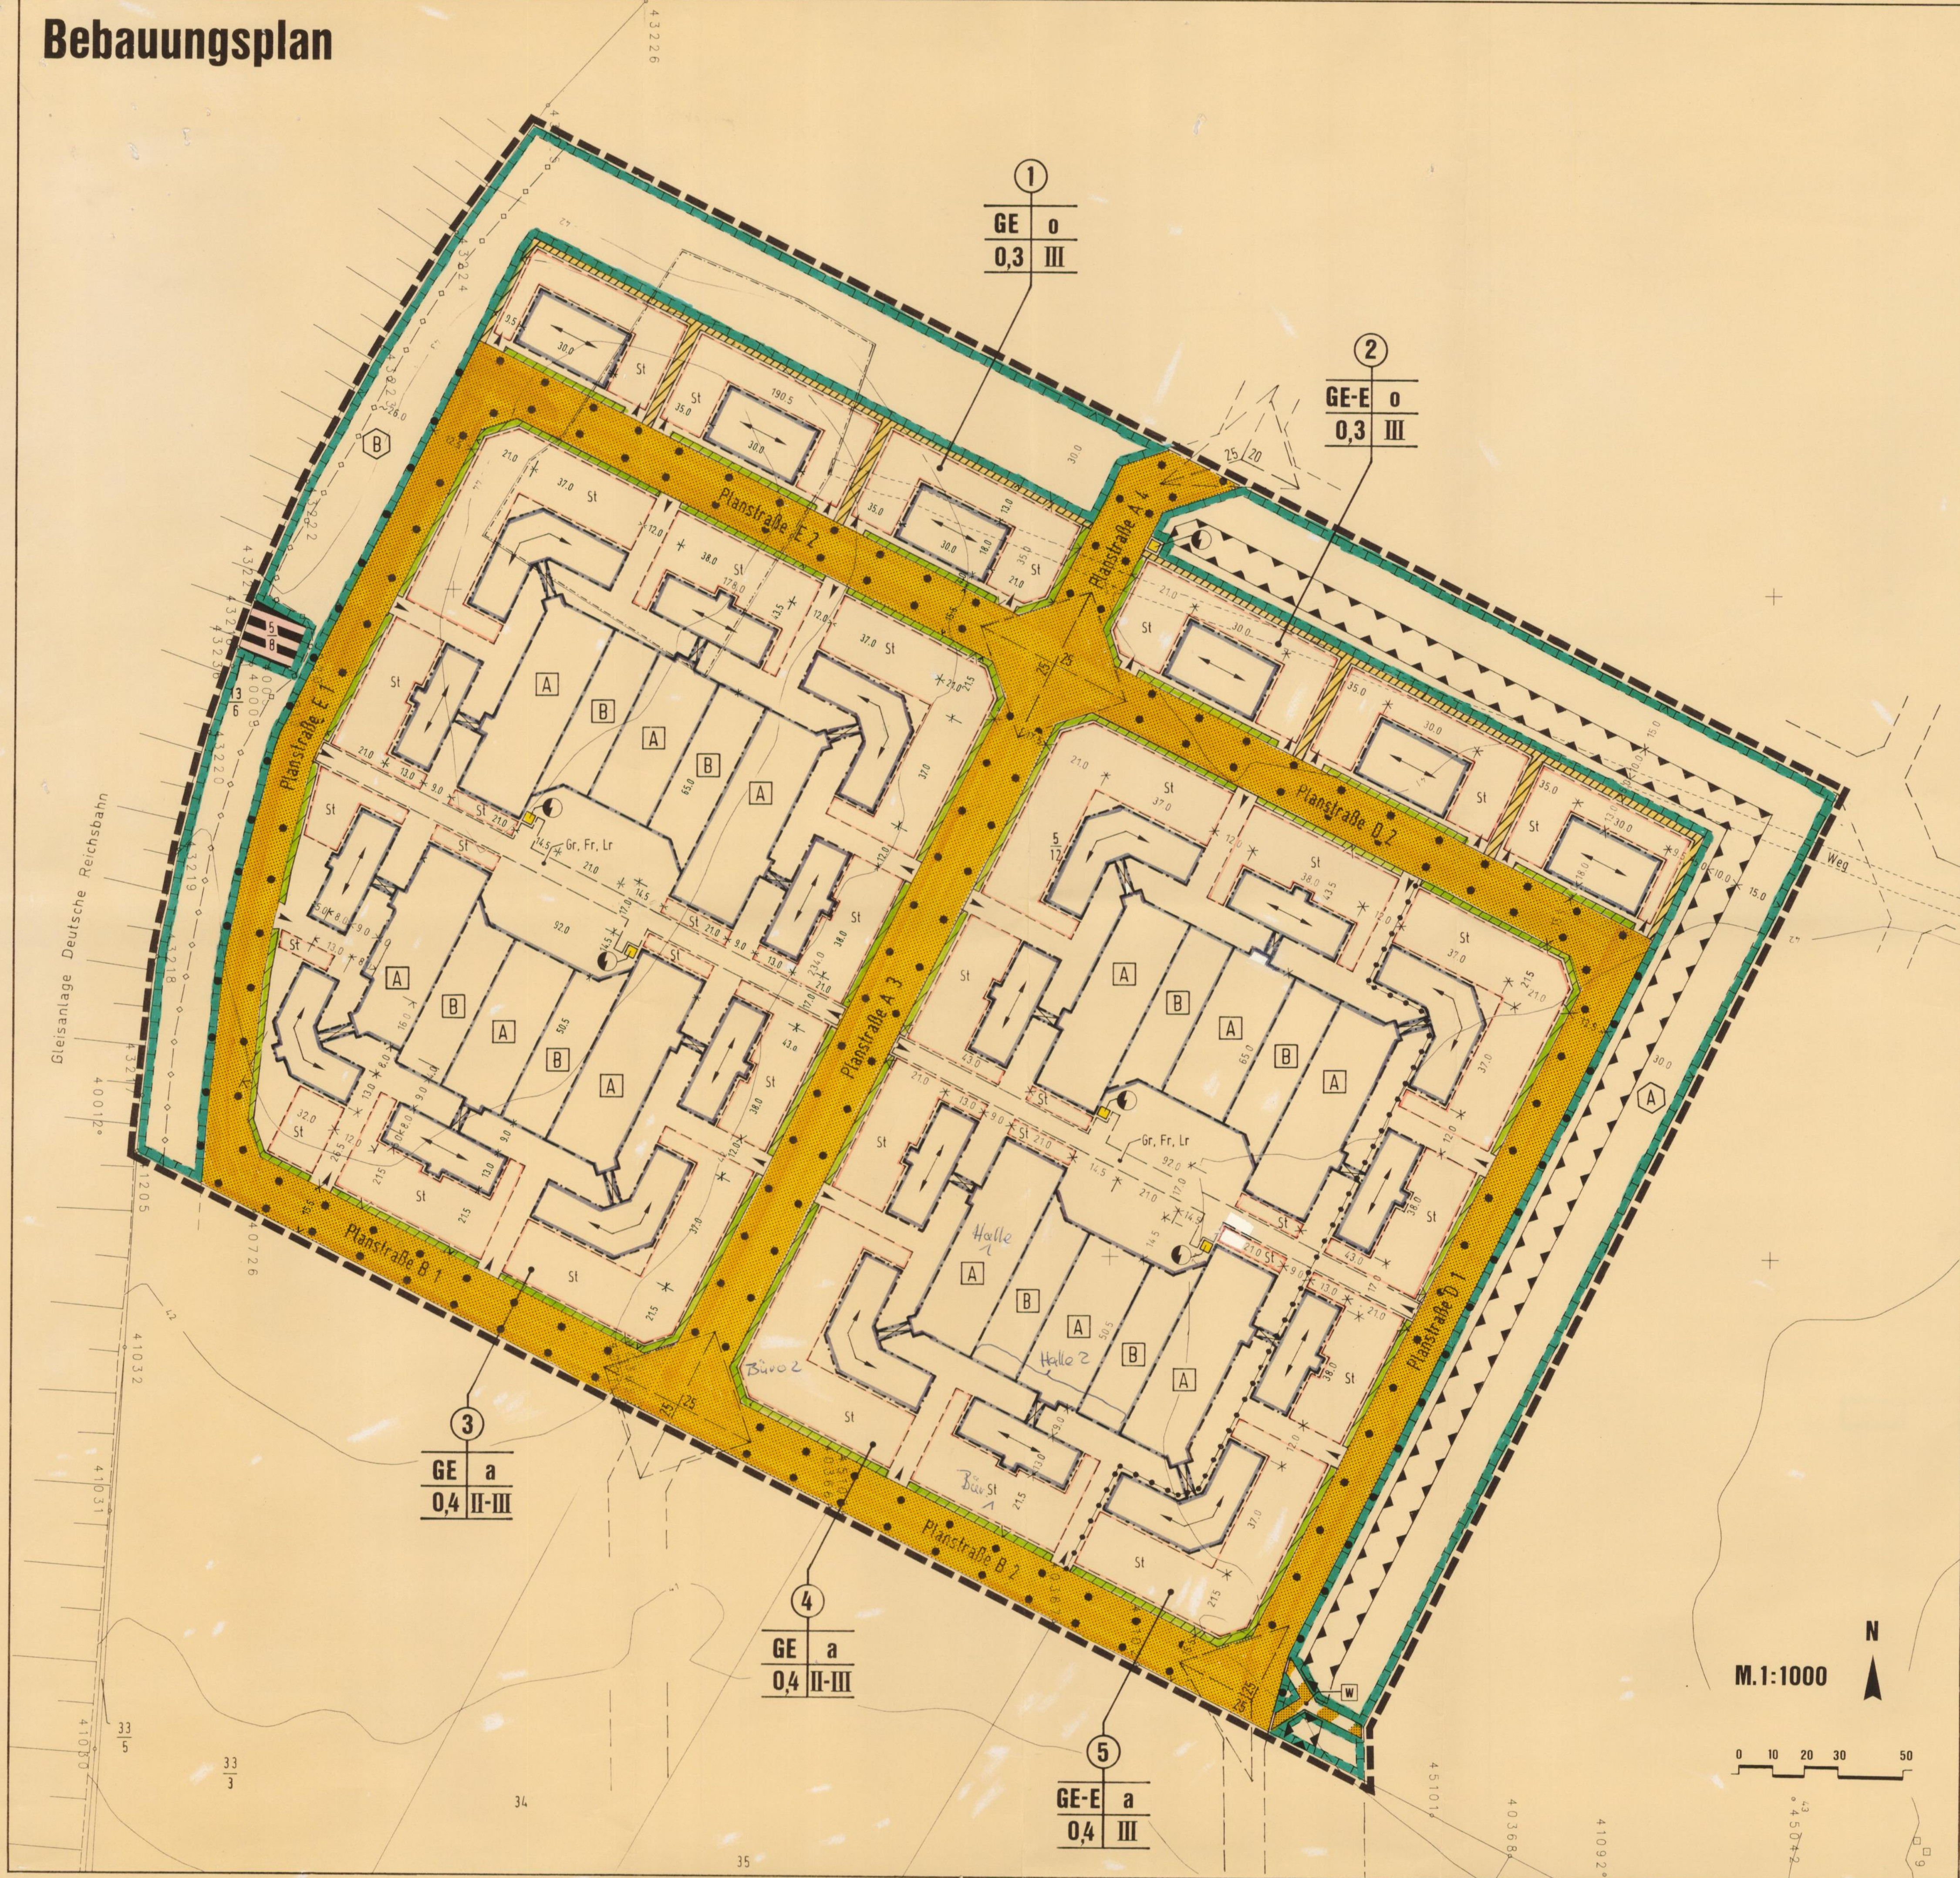

Bebauungsvorschlag

